


ZONA TRANSFERIDA A LA C.A.V. (PUERTOS)  
R.D. 14-05-1982  
E.A.E.RI TRANSFERITUTAKO EREMUA (PORTUAK)  
1982-05-14 E.D.

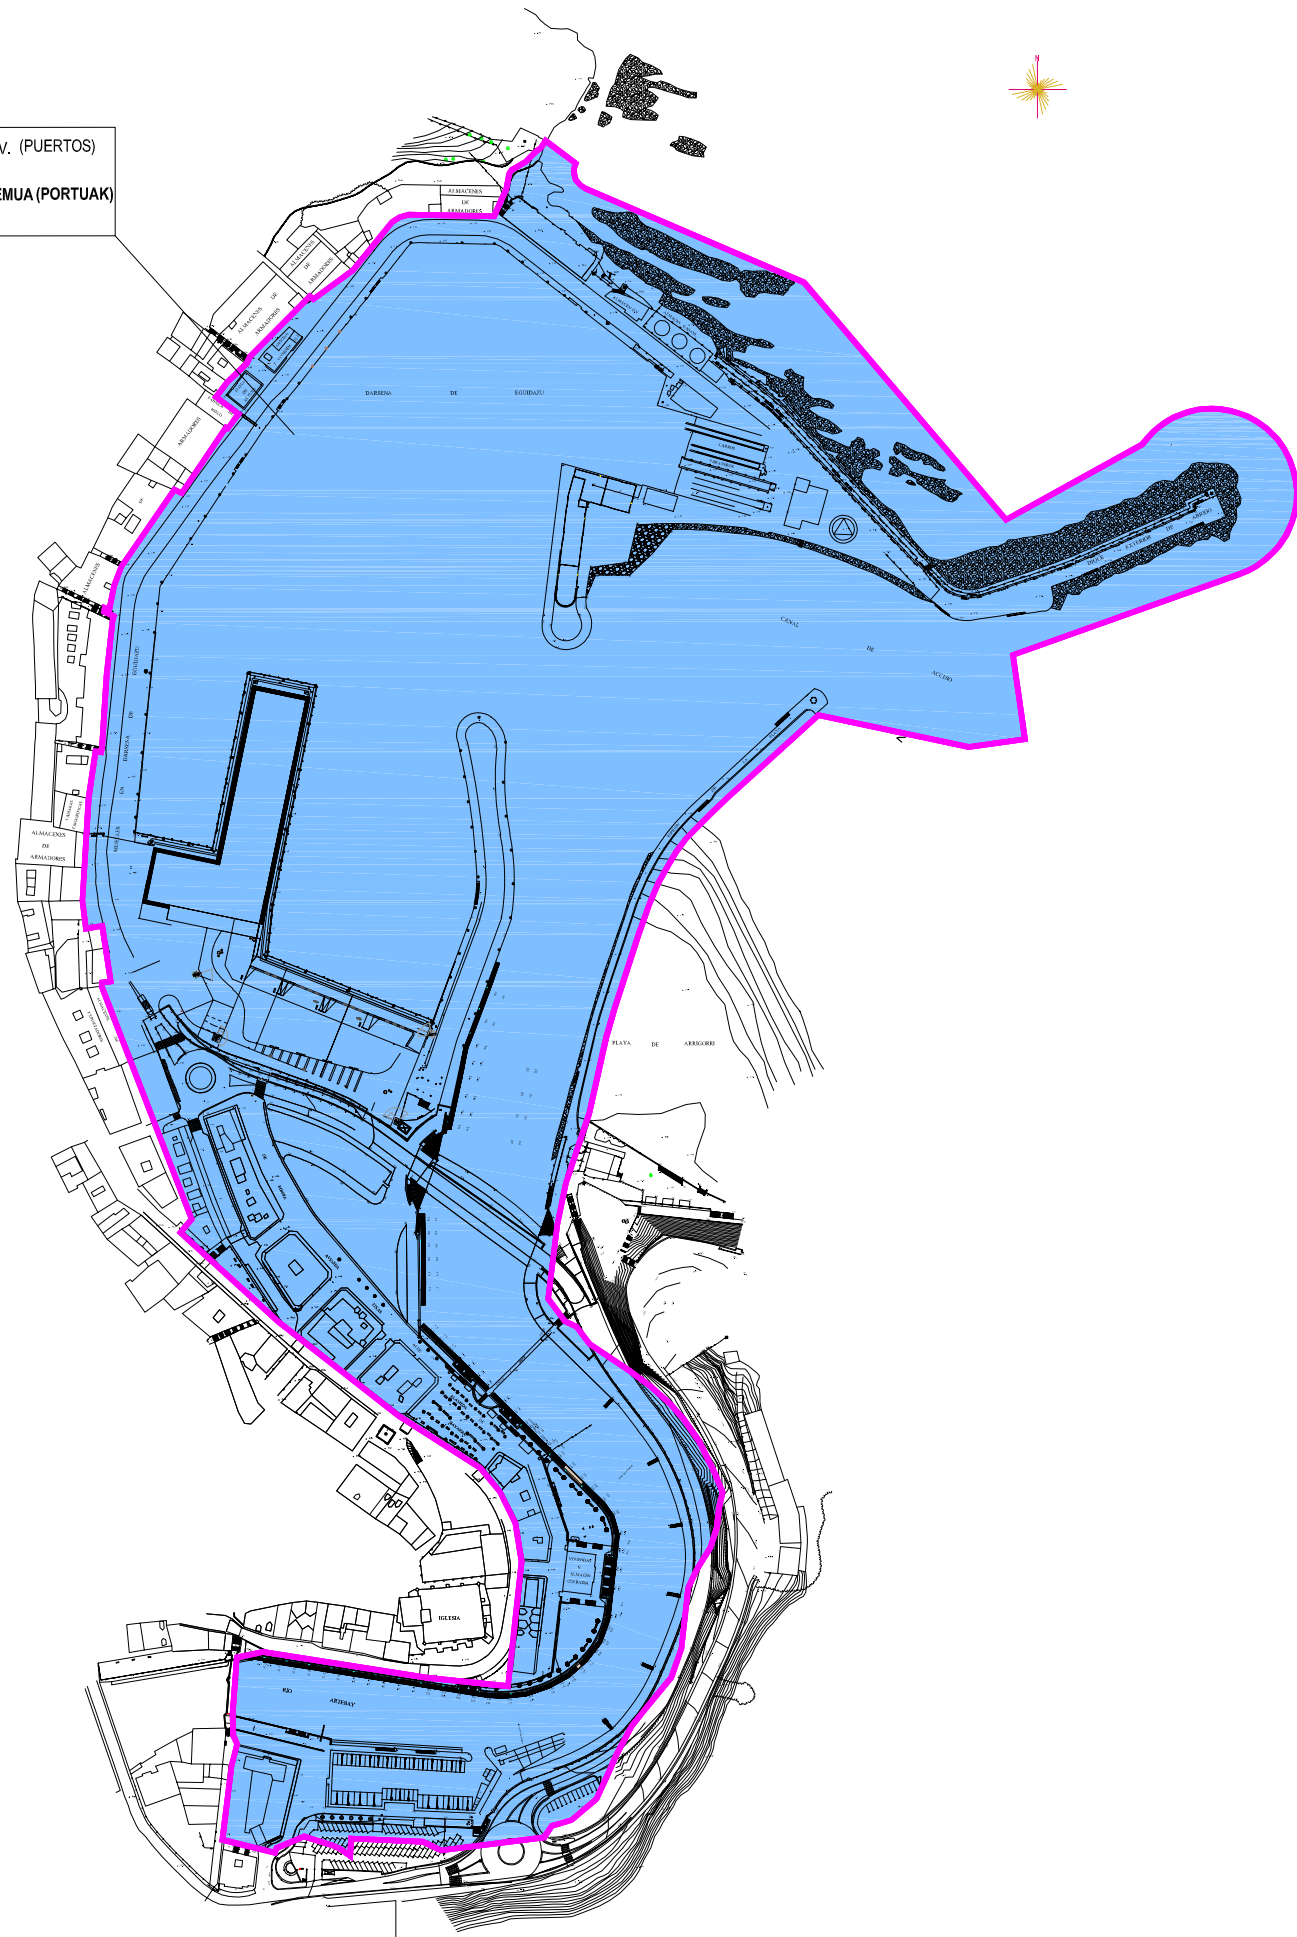

— LIMITE PORTUARIO DEL GOBIERNO VASCO  
EUSKO JAURLARITZAREN PORTU-MUGA

■ ZONA TRANSFERIDA A LA CAV (PUERTOS)  
EAE-RI TRANSFERITUTAKO EREMUA (PORTUAK)  
RD 14-05-1982 / 1982-05-14 ED

A	EDICION INICIAL	Abril 2015	J.M.G.M.	S.R.
REV.	CLASE DE MODIFICACION	FECHA	NOMBRE	COMP.
BERRIKUSPENAK / REVISIONES				

ERREFERENTZIA REFERENTIA G-DPP-15-011-A


**EUSKO JAURLARITZA**  
EKONOMIAREN GARAPEN,  
JASANGARRITASUN  
ETA INGURUMEN SAILA  
Portu eta Itsas Gaiekako Zuzendaritza  
Bizkaiko Portuen



**GOBIERNO VASCO**  
DEPARTAMENTO DE DESARROLLO  
ECONÓMICO, SOSTENIBILIDAD  
Y MEDIO AMBIENTE  
Dirección de Puertos y Asuntos Marítimos  
Puertos de Bizkaia

DIRECCION DE INFRAESTRUCTURAS DEL TRANSPORTE  
GARRAIO AZPIGUTURAREN ZUZENDARITZA  
BIZKAIKO PORTUEN LURRALDE ZERBITZUKO ARDURADUNA  
RESPONSABLE SERVICIO TERRITORIAL DE PUERTOS BIZKAIA

ESKALA ORIGINALA  
ESCALA ORIGINAL  
(DIN-A3)  
**1:4000**

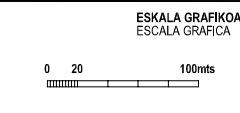

PROIEKTUAREN IZENBURUA  
TITULO DEL PROYECTO  
**PORTUKO JABARI PUBLIKOA  
DOMINIO PUBLICO PORTUARIO**

PLANOAREN IZENBURUA  
TITULO DEL PLANO  
**TRANFERENTZIA ETA ATXIKIPENEN MUGEN PLANOA/  
PLANO DE LINEAS DE TRANFERENCIA Y ADSCRIPCIONES**

PORTUA/PUERTO  
**ONDARROA**

PLANO-ZK / N. PLANO  
**8**

ORRIA / HOJA  
1 DE 1