

- PROTECCIÓN Y CONSERVACIÓN EN EL ÁREA DE ESPECIAL INTERÉS PAISAJÍSTICO POR SUS VALORES SOBRESALIENTES DEL VALLE DE AKOIA.
- REQUALIFICACIÓN Y MEJORA DE LA IMAGEN DE LAS ÁREAS DEGRADADAS SITUADAS EN LOS ENTORNOS URBANOS.
- GARANTIZAR UNA ADECUADA INTEGRACIÓN PAISAJÍSTICA DE LOS NUEVOS DESARROLLOS URBANÍSTICOS CON MAYOR AFECCIÓN.
- MEJORA DE LOS ACCESOS A LOS NÚCLEOS URBANOS Y DE LAS TRAVESÍAS URBANAS EN ZESTOA Y ARROA.
- GARANTIZAR LA MEJOR INTEGRACION PAISAJÍSTICA DE LAS NUEVAS INFRAESTRUCTURAS VIARIAS Y FERROVIARIAS.
- ABORDAR UNA POLÍTICA SISTEMÁTICA DE MEJORA DE LA IMAGEN DE LOS POLÍGONOS INDUSTRIALES CONSOLIDADOS.
- ABORDAR LA RESTAURACIÓN Y RECUPERACIÓN AMBIENTAL Y PAISAJÍSTICA DE ÁMBITOS FLUVIALES, PRINCIPALMENTE DEL CAUCE DEL RÍO UROLA.
- DESARROLLAR LAS POTENCIALIDADES DE LOS NÚCLEOS DE ACCESO AL TERRITORIO DE ARROA GOIKOA Y ENDOIA.
- MEJORAR LA INTEGRACIÓN PAISAJÍSTICA DE LAS ÁREAS EXTRACTIVAS Y DE LAS INFRAESTRUCTURAS DE GESTIÓN DE RESIDUOS EXISTENTES.
- DESARROLLAR NUEVOS ITINERARIOS PARA COMPLETAR LA RED EXISTENTE.
- PROTEGER Y CONSERVAR LA PERCEPCIÓN DE LOS FONDOS ESCÉNICOS.

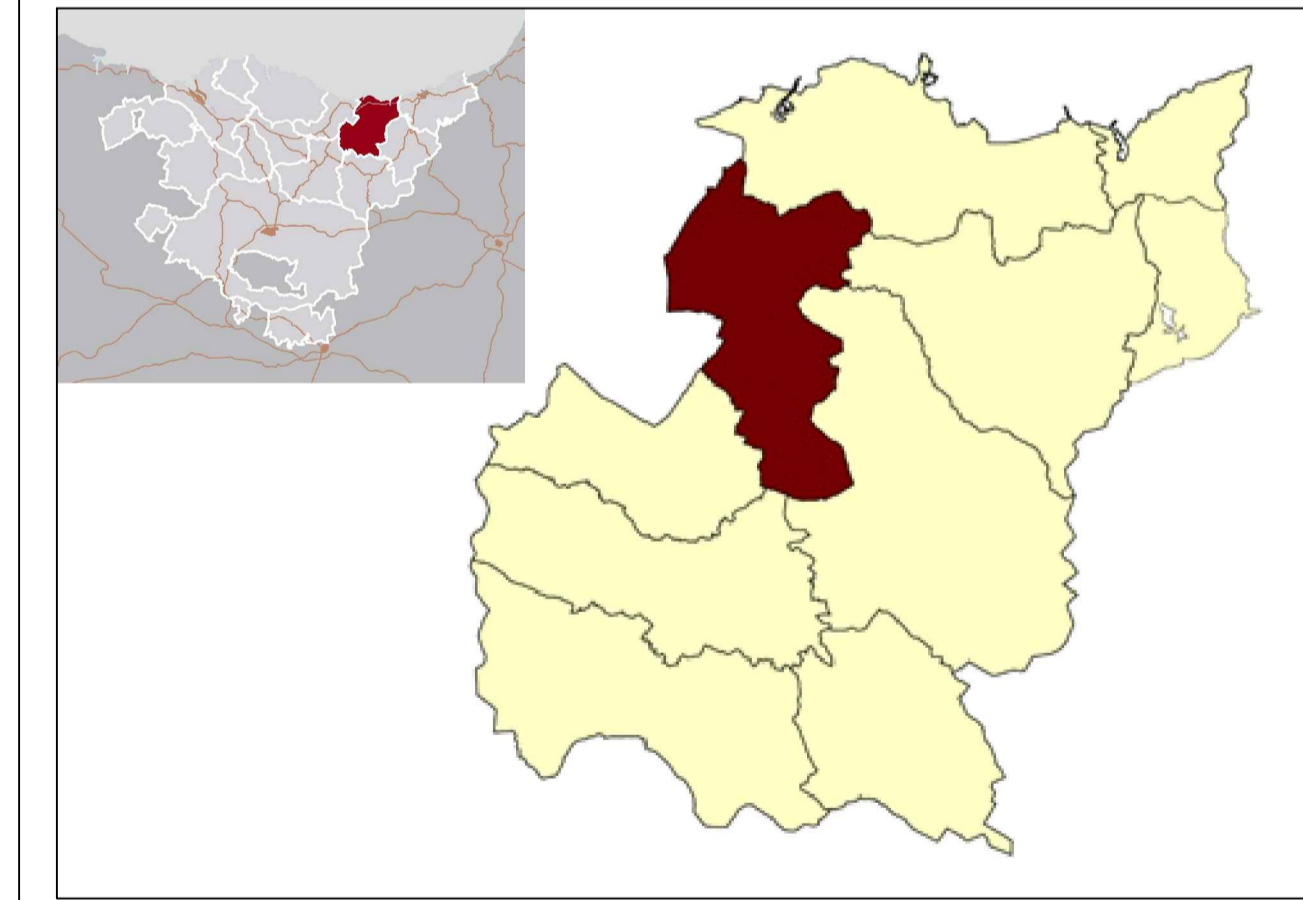

EUSKO JAURLARITZA
GOBIERNO VASCO


INGURUMEN, LURRALDE
 PLANIFIKAZIOA, NEURRIKATZA
 ETA ABANTZAZA SAIALA
 DEPARTAMENTU DE METEOROLOGIA,
 PLANIFIKAZIOA TERITORIAL,
 AGRICULTURA Y PESKUA


Euskadiko Paisaia
Paisaje de Euskadi

CATÁLOGO DEL PAISAJE DEL ÁREA FUNCIONAL
ZARAUTZ - AZPEITIA (UROLA KOSTA)
EREMU FUNTZIONALEKO PAISAIA KATALOGOA

MAYO 2012KO MAIATZA



PLANO Udp.03 Bajo Urola ACCIONES Y MEDIDAS RELACIONADAS CON LA PLANIFICACION TERRITORIAL	16.3	PLANO A PU.03 Urola Behea LURRALDE PLANGINTZAREKIN ZERIKUSIA DUTEN EGINTZA ETA NEURRIAK
ESCALA 1/20.000 ESKALA		
 IDAZLE TALDEA EQUIPO REDACTOR ELKARLANEAN COLABORA		
UNIVERSITAT DE GIRONA LABORATORI D'ANALISI I GESTIÓ DEL PAISATGE		