


- ESTUDIAR MEDIDAS PARA LA MEJORA DE LA CALIDAD PAISAJÍSTICA DEL NÚCLEO DE ANDATZA.
- GARANTIZAR UNA ADECUADA INTEGRACIÓN PAISAJÍSTICA DE LOS NUEVOS DESARROLLOS URBANÍSTICOS EN EL NÚCLEO DE ANDATZA.
- ABORDAR UNA POLÍTICA SISTEMÁTICA DE MEJORA DE LA IMAGEN DE LOS POLÍGONOS INDUSTRIALES CONSOLIDADOS.
- RESTAURACIÓN Y RECUPERACIÓN DE ÁMBITOS FLUVIALES.
- ESTUDIAR LA GENERACIÓN DE UN ITINERARIO NO MOTORIZADO.

**EUSKO JAURLARITZA**  
**GOBIERNO VASCO**  
 INGURUMEN, LURRALDE  
 PLANGINTZA, NEKAZARITZA  
 ETA ARRANTZA SAIA  
 DEPARTAMENTO DE MEDIO AMBIENTE,  
 PLANIFICACIÓN TERRITORIAL,  
 AGRICULTURA Y PESCA

**Euskadiko Paisaia**  
**Paisaje de Euskadi**

**CATÁLOGO DEL PAISAJE DEL ÁREA FUNCIONAL  
 ZARAUTZ - AZPEITIA (UROLA KOSTA)  
 EREMU FUNTZIONALEKO PAISAIA KATALOGOA**

MAYO 2012KO MAIATZA

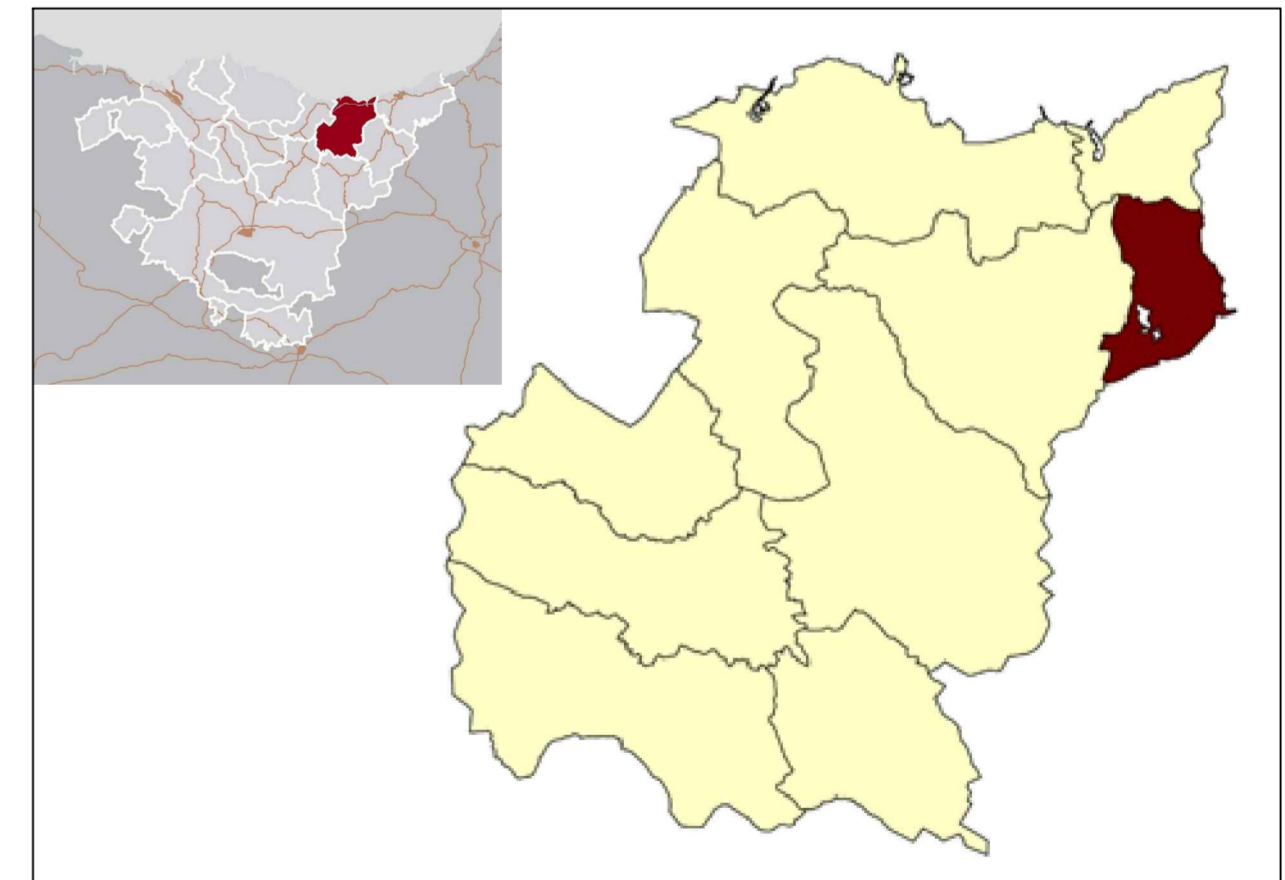

<b>PLANO</b>	<b>16.5</b>	<b>PLANO A</b>
UdP.05 Andatza		PU.05 Andatza
<b>ACCIONES Y MEDIDAS RELACIONADAS CON LA PLANIFICACIÓN TERRITORIAL</b>		<b>LURRALDE PLANGINTZAREKIN ZERIKUSIA DUTEN EGINTZA ETA NEURRIAK</b>
	ESCALA 1/20.000	ESKALA

**LKS** IDAZLE TALDEA  
 EQUIPO REDACTOR  
 ELKARLANEAN COLABORA UNIVERSITAT DE GIRONA  
 LABORATORI D'ANALISI I GESTIÓ DEL PAISATGE